



# VORHABEN- UND ERSCHLIEßUNGSPLAN zum vorhabenbezogenen Bebauungsplan Nr. 3 "Solarpark Blesewitz"

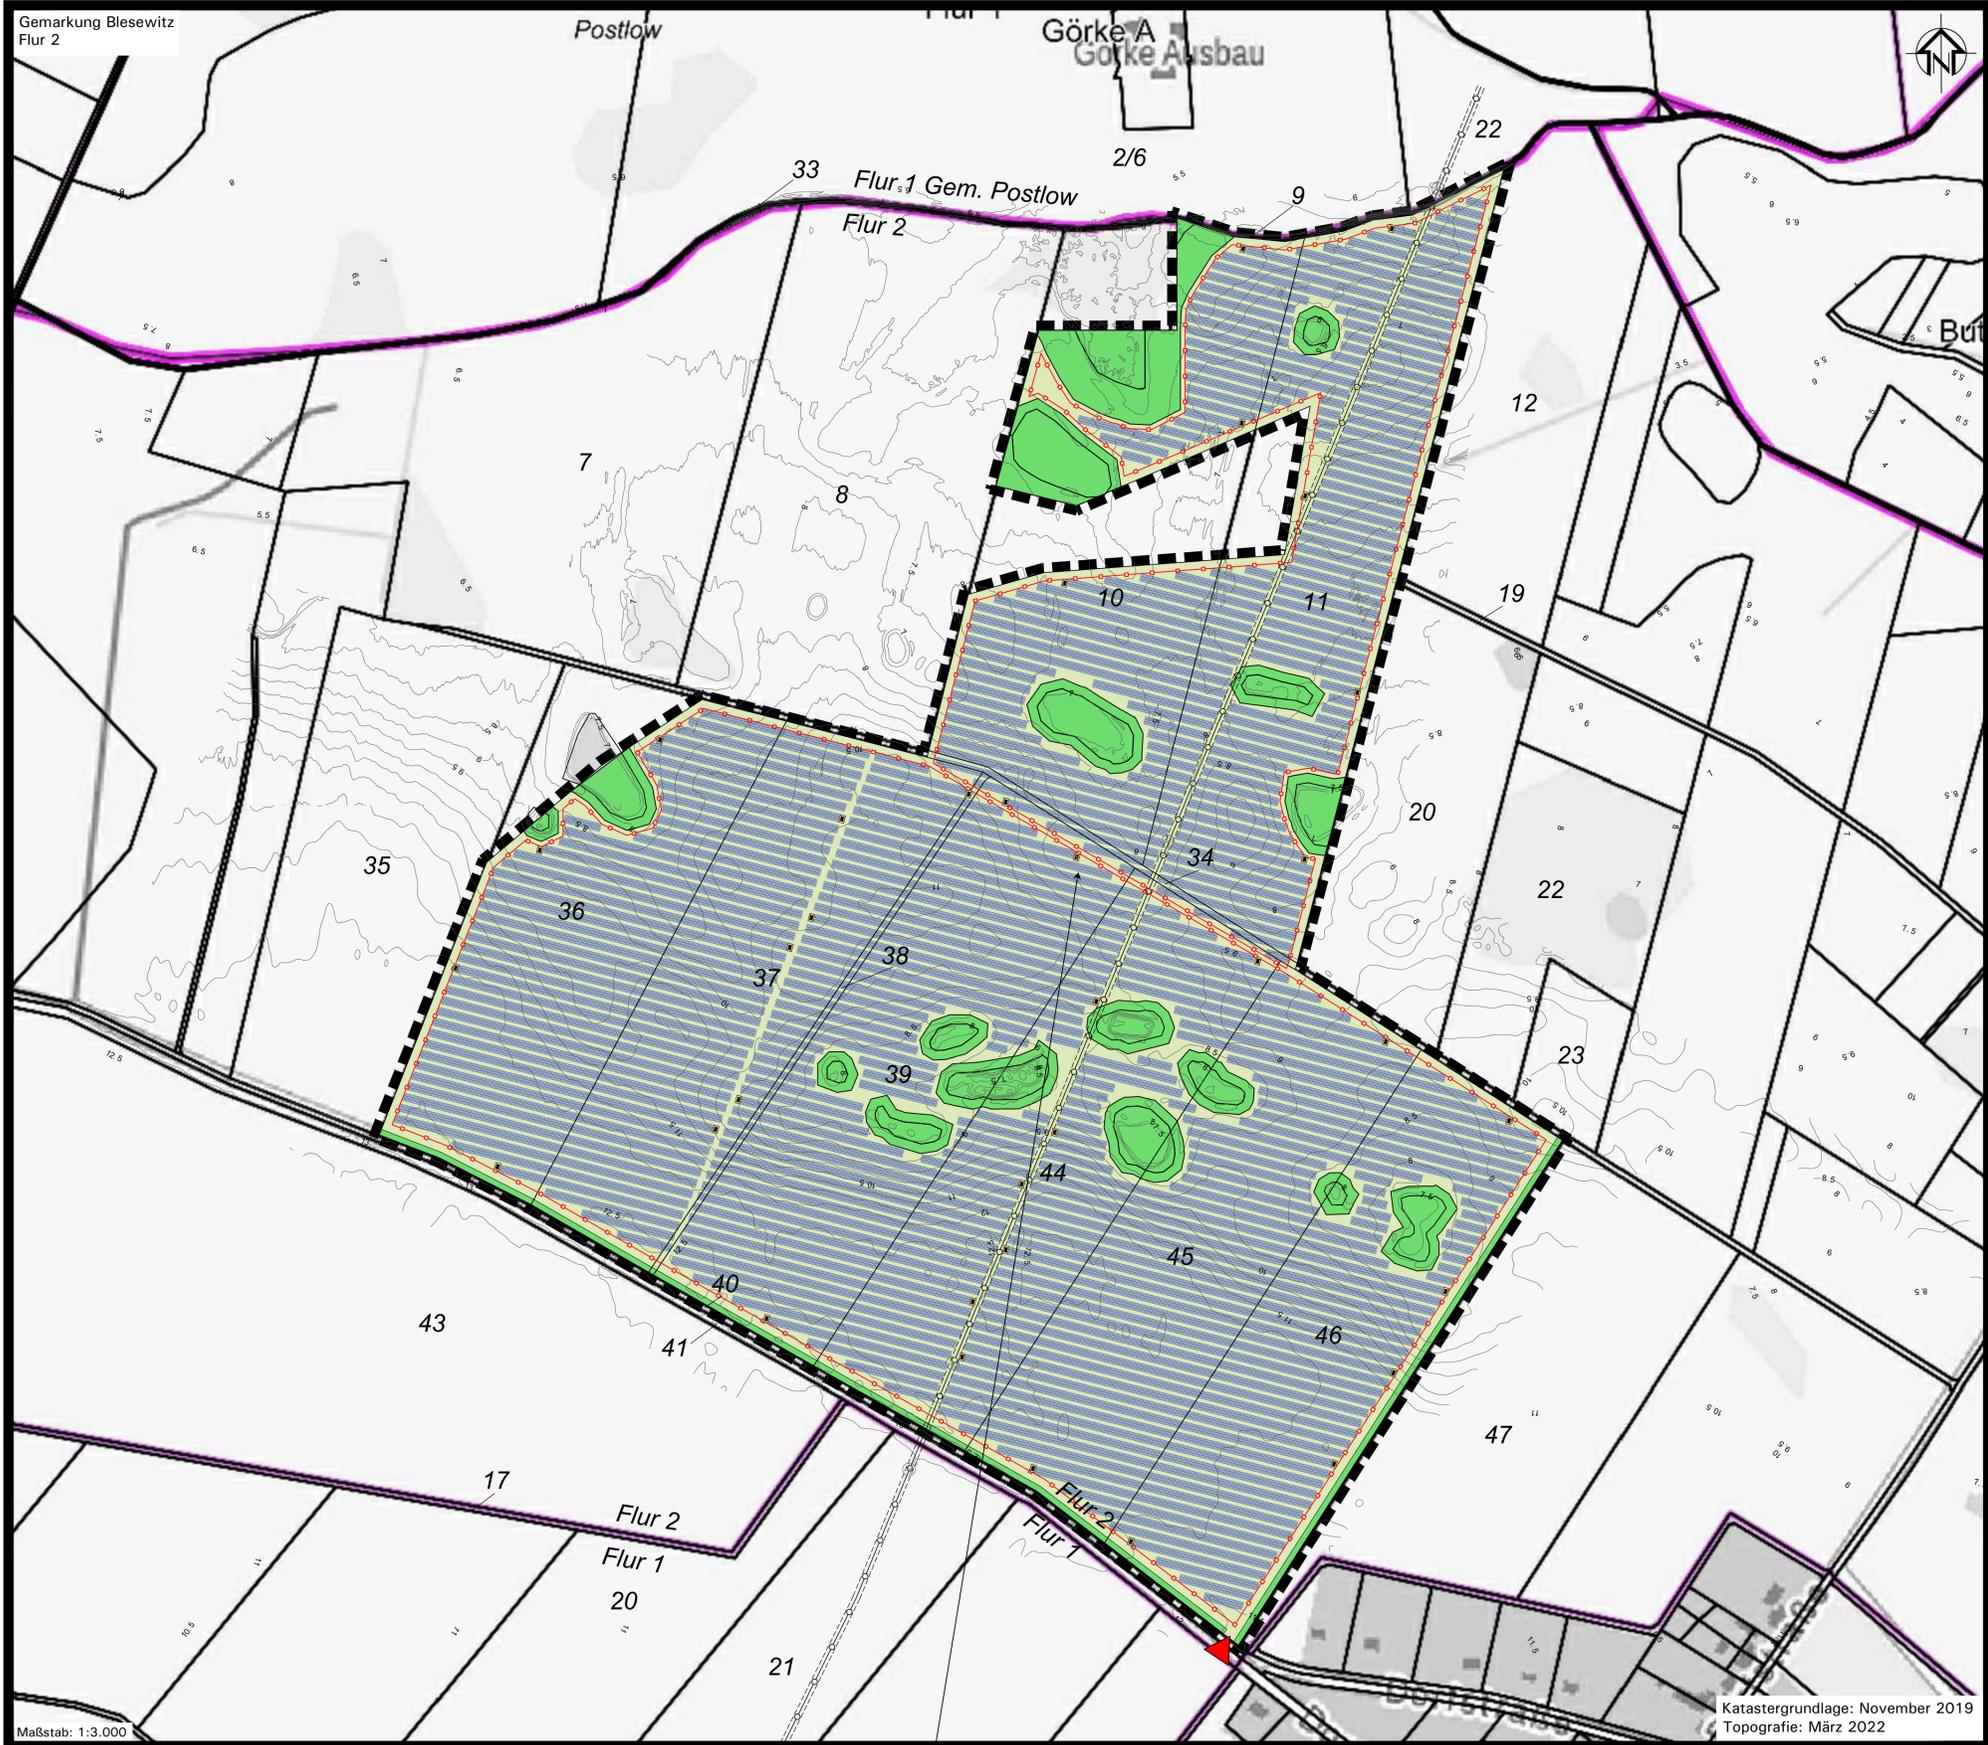

## PLANZEICHENERKLÄRUNG

- Einfriedung des Plangebiets = Umgrenzung des räumlichen Geltungsbereichs des Bebauungsplans
- Grünfläche (Modul- Zwischenfläche)
- befestigte Fläche (Schotterfläche)
- Solar-Modultischreihe
- Transformator-Station
- Ein- bzw. Ausfahrten
- Fläche für umweltrechtliche Maßnahmen und zu erhaltende Flächen
- Flurstücksgrenzen mit Nummer
- Maßkette / Bemaßung
- Höhen gemäß DGM2 (Gitterweite 2 Meter, Höhengenaugkeit 0,15 - 0,40 Meter)

## Ausschnitt aus Planzeichnung

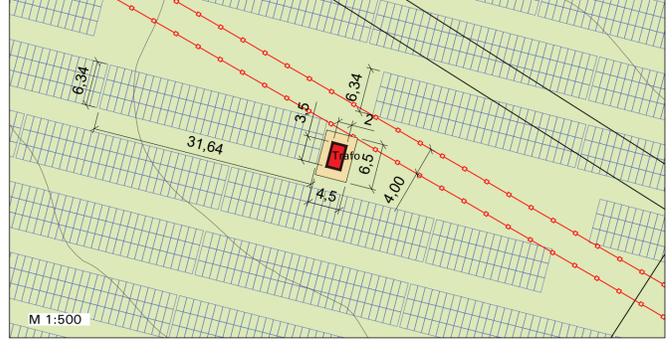


**Geltungsbereichsgrenzen:**  
 im Norden, Osten und Westen: landwirtschaftliche Nutzflächen,  
 nordwestliche Ecke des Flurstücks 10: Waldgebiet,  
 im Süden: Verbindungsweg von Blesewitz nach Tramstow

Größe des B-Plan-Geltungsbereichs: ca. 58,94 ha

## Kartengrundlage

Als Kartengrundlage für die Darstellung der Planzeichnung im Vorentwurf dient der Ausschnitt aus dem GeoPortal MV vom 29.11.2021.  
 Die Geländehöhen wurden nachträglich eingefügt auf Grundlage eines Digitalen Geländemodells (DGM2 vom 30.03.2022) des Amtes für Geoinformation, Vermessungs- und Katasterwesen M-V, 19018 Schwerin.


## Übersichtslageplan

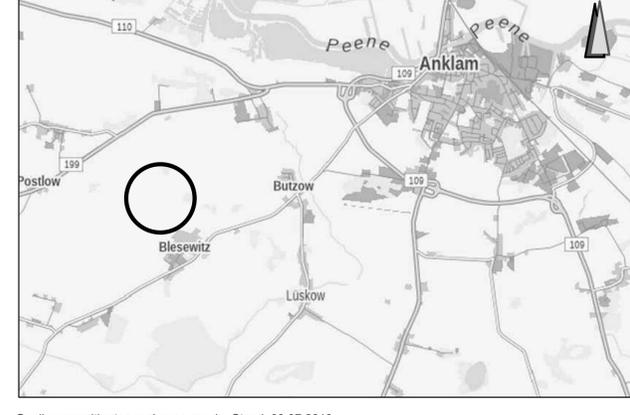


Quelle: umwelkarten.regierung-mv.de, Stand: 09.07.2019

Amt Anklam-Land  
 Öffentliche Bekanntmachung  
 Datum: 26.04.2022  
 Unterschrift: *Warnke*

## Schematische Darstellung eines Modultisches Draufsicht

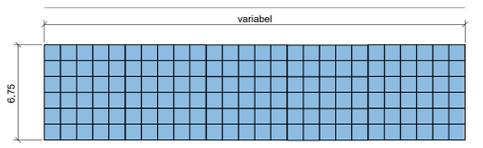

## seitliche Ansicht

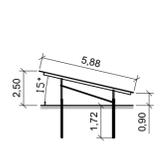

## VORHABEN- UND ERSCHLIEßUNGSPLAN zum vorhabenbezogenen Bebauungsplan Nr. 3 "Solarpark Blesewitz"

Gemarkung Blesewitz Flur: 2, Flurstücke: 37, 38, 39, 44, 45, 46  
 Flurstücke teilweise: 10, 11, 34, 36

**Auftraggeber:** Gemeinde Blesewitz  
 über  
 Amt Anklam Land  
 Rebelower Damm 2  
 17392 Spantekow  
 Tel.: 039727 2500

**städtebauliche Planung:** lutz braun architekt + stadtplaner  
 stadtbau.architekten<sup>mb</sup>  
 Johannesstraße 1, 17034 Neubrandenburg  
 Tel. 0395 363171-52

Planteil I: M 1:3.000 (DIN A1) Datum: 19.04.2022