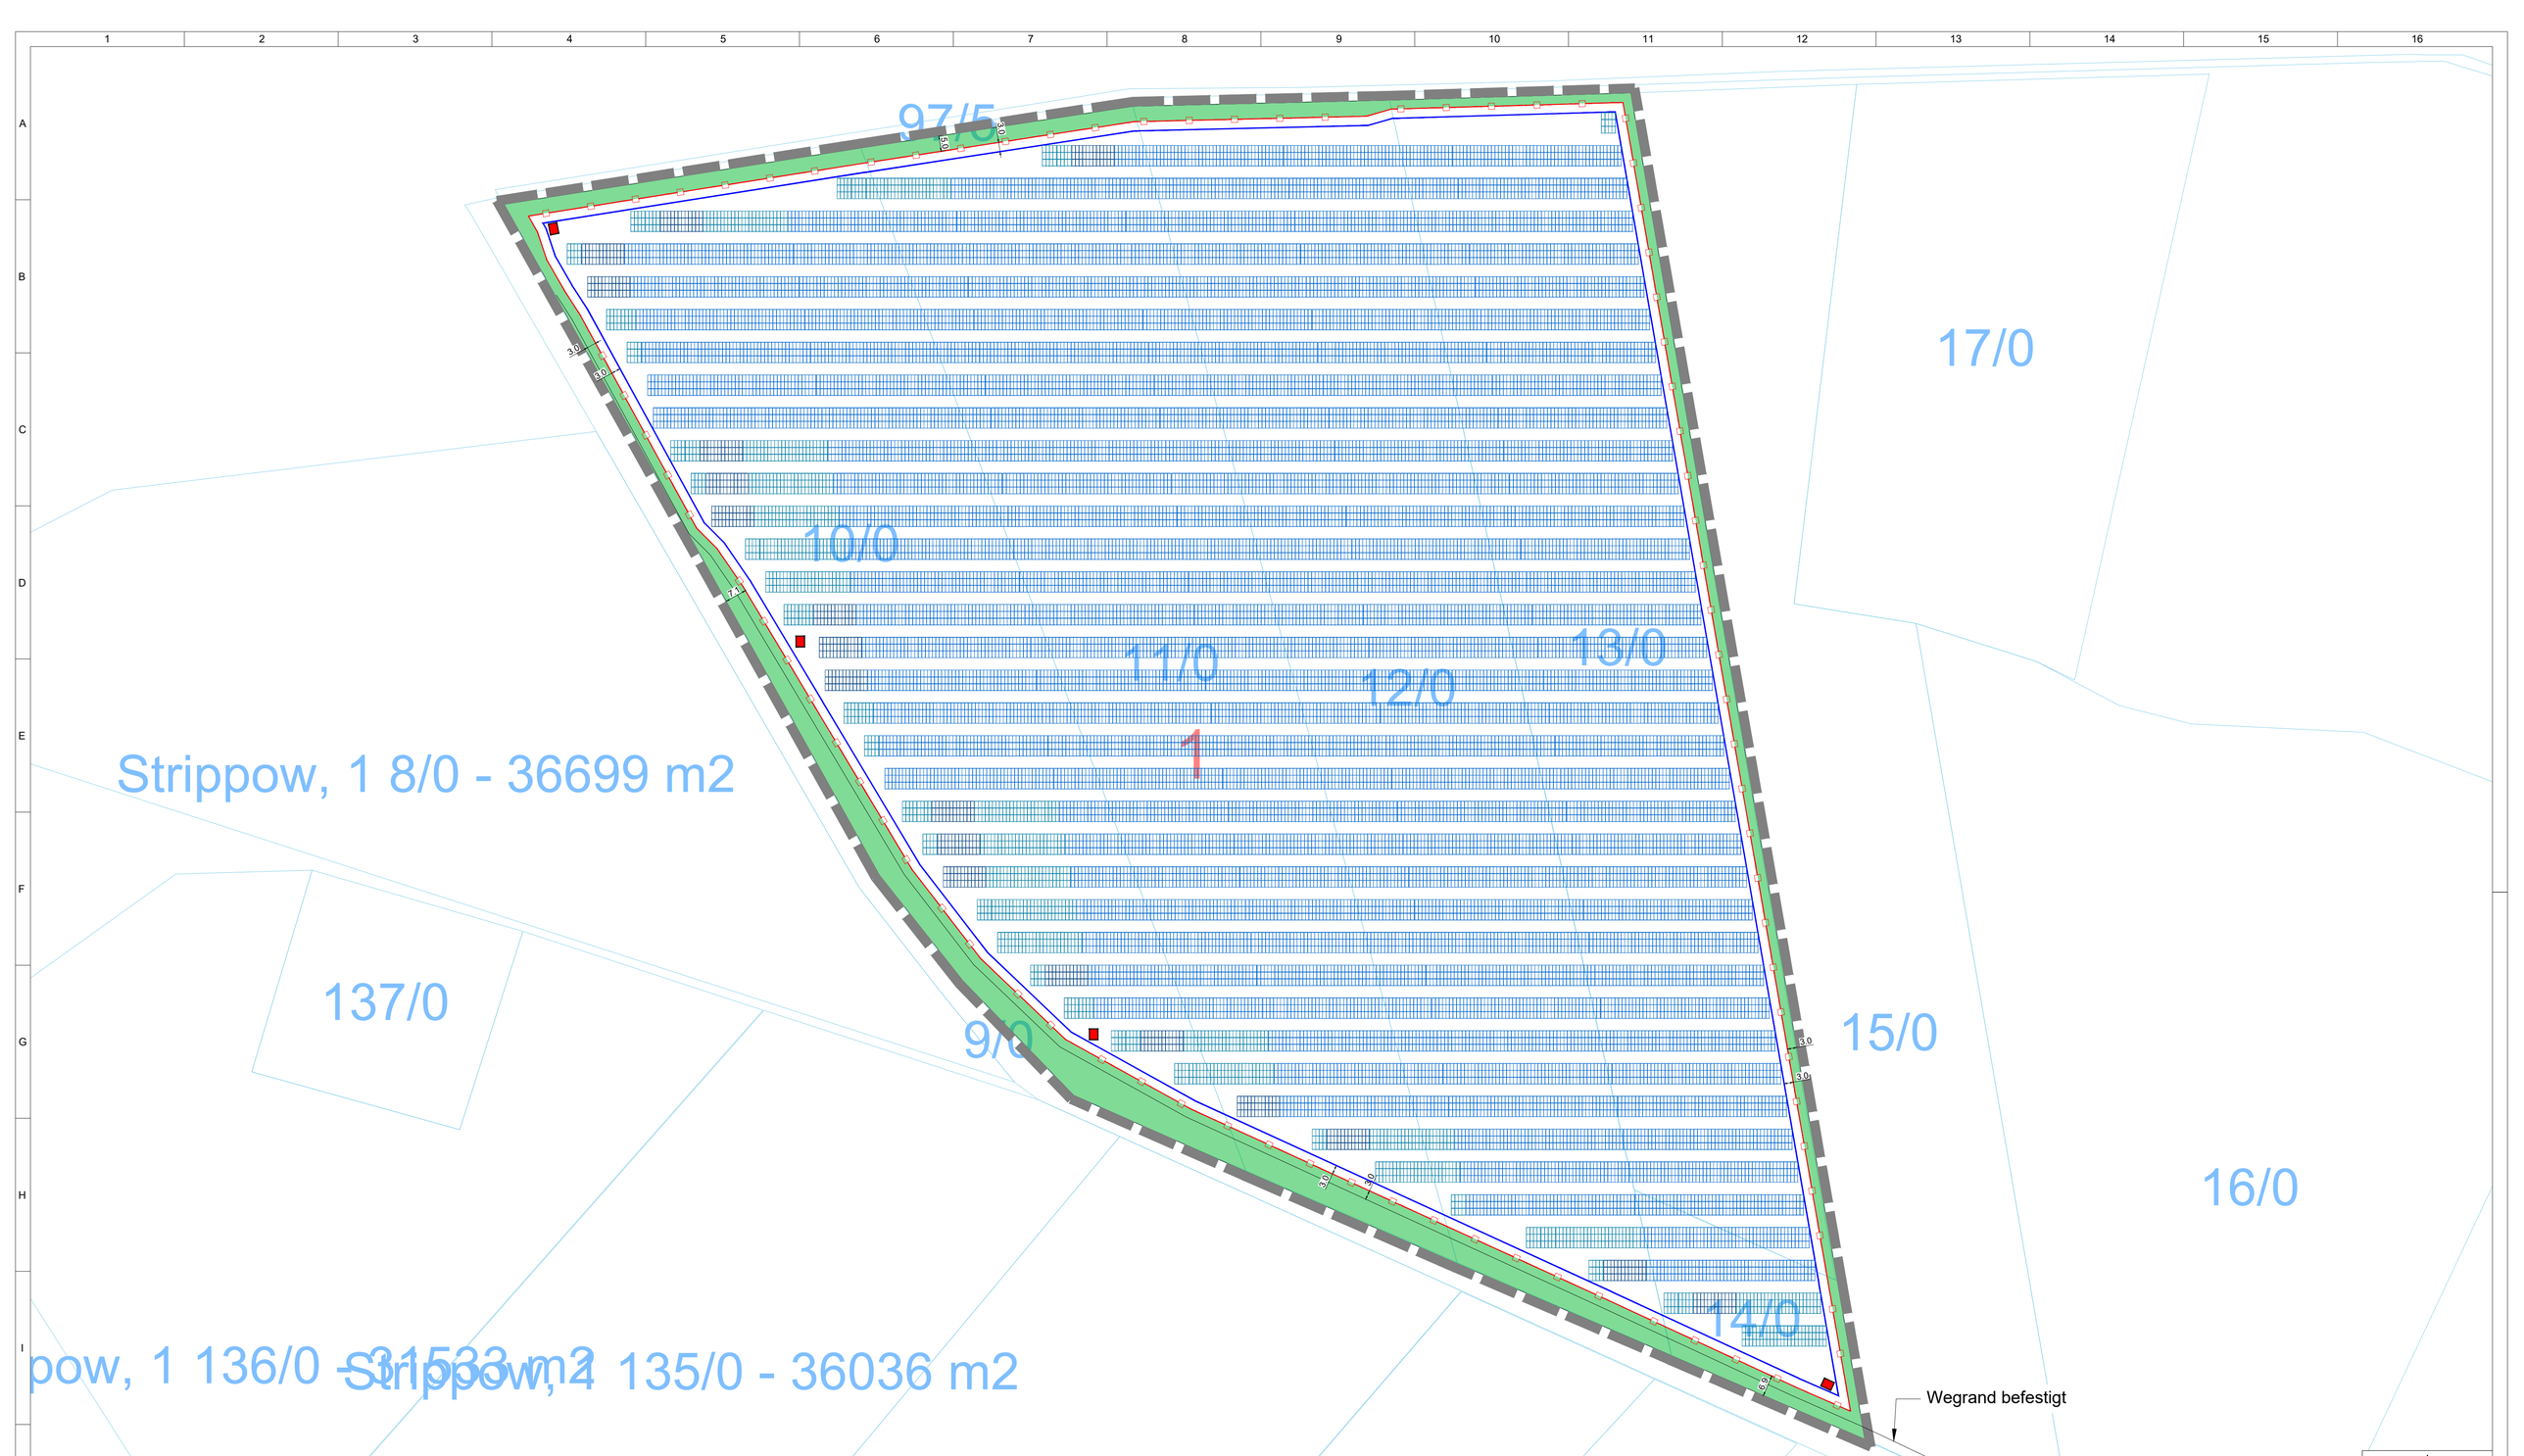

Legende

- Geltungsbereich
- Zaun
- Baugrenze / PV-Modulfläche
- Leerrohr
- AC-Kabelgraben
- MS-Kabelgraben
- Löschwassertank
- Fahrbahnkante
- Hecke
- Zufahrt
- PV Modultische
- Trafo
- Unterverteiler
- Wechselrichter
- Stringverkabelung
- Feuerwehr-aufstellfläche
- Blendschutzzaun
- Ausgleichs- / Grünfläche

Project name: 2025-05-27 P23-278 Solarpark Neuenkirchen II - Modullayout.dwg

No.	3V12	3V24	3V4	3V48	Modules	Module power, Wp	Capacity, kWp	Min. inner spc., m	Azimuth, °	Geltungs-bereich m²	Ausgleichs-fläche (grün) m²	Eingezäunte Fläche m²	Überbaute Fläche m²	Überbaute Fläche / Eingezäunte Fläche GRZ	Überbaute Fläche / Geltungs-bereich %	Anzahl WR
1	19	19	37	148	23808	585	13927.680	4.000	0.000	113074.83	7960.70	105114.13	60010.206	0.57	53	57

Amt Anklam-Land
Öffentliche Bekanntmachung
Datum:09.10.2025
Unterschrift: Herold

Datum	Index	Änderung	bearbeitet

ANUMAR
Wir erzeugen Grünstrom
Anumar GmbH
Haunwöhrer Straße 21
85051 Ingolstadt
Tel. +49 (0)841 - 993738 - 0
Fax +49 (0)841 - 993738 - 10
info@anumar.de

Projekt: P23-278 Solarpark Neuenkirchen II	gezeichnet: 2025-05-23 SL		Maßstab: 1:1000
	Modulneigung: 15°	Ausrichtung: Süd 180°	Reihen Abstand: 4,00 m
Plan: Modullayout	Gesamtleistung DC: 13.927,680 kWp		Modulleistung: 585Wp
Anzahl Module: 23.808	Gesamtleistung AC: 12.255 kW		Plan-Nr

Diese Zeichnung ist unser geistiges Eigentum und damit urheberrechtlich geschützt. Zeichnung und Inhalt dürfen ohne unsere Genehmigung weder vervielfältigt noch Dritte weitergegeben werden. Zuwiderhandlung verpflichtet zu Schadenersatz.