


SATZUNG DER GEMEINDE POSTLOW ÜBER DEN BEBAUUNGSPLAN NR. 2 "PHOTOVOLTAIKANLAGE GÖRKE"

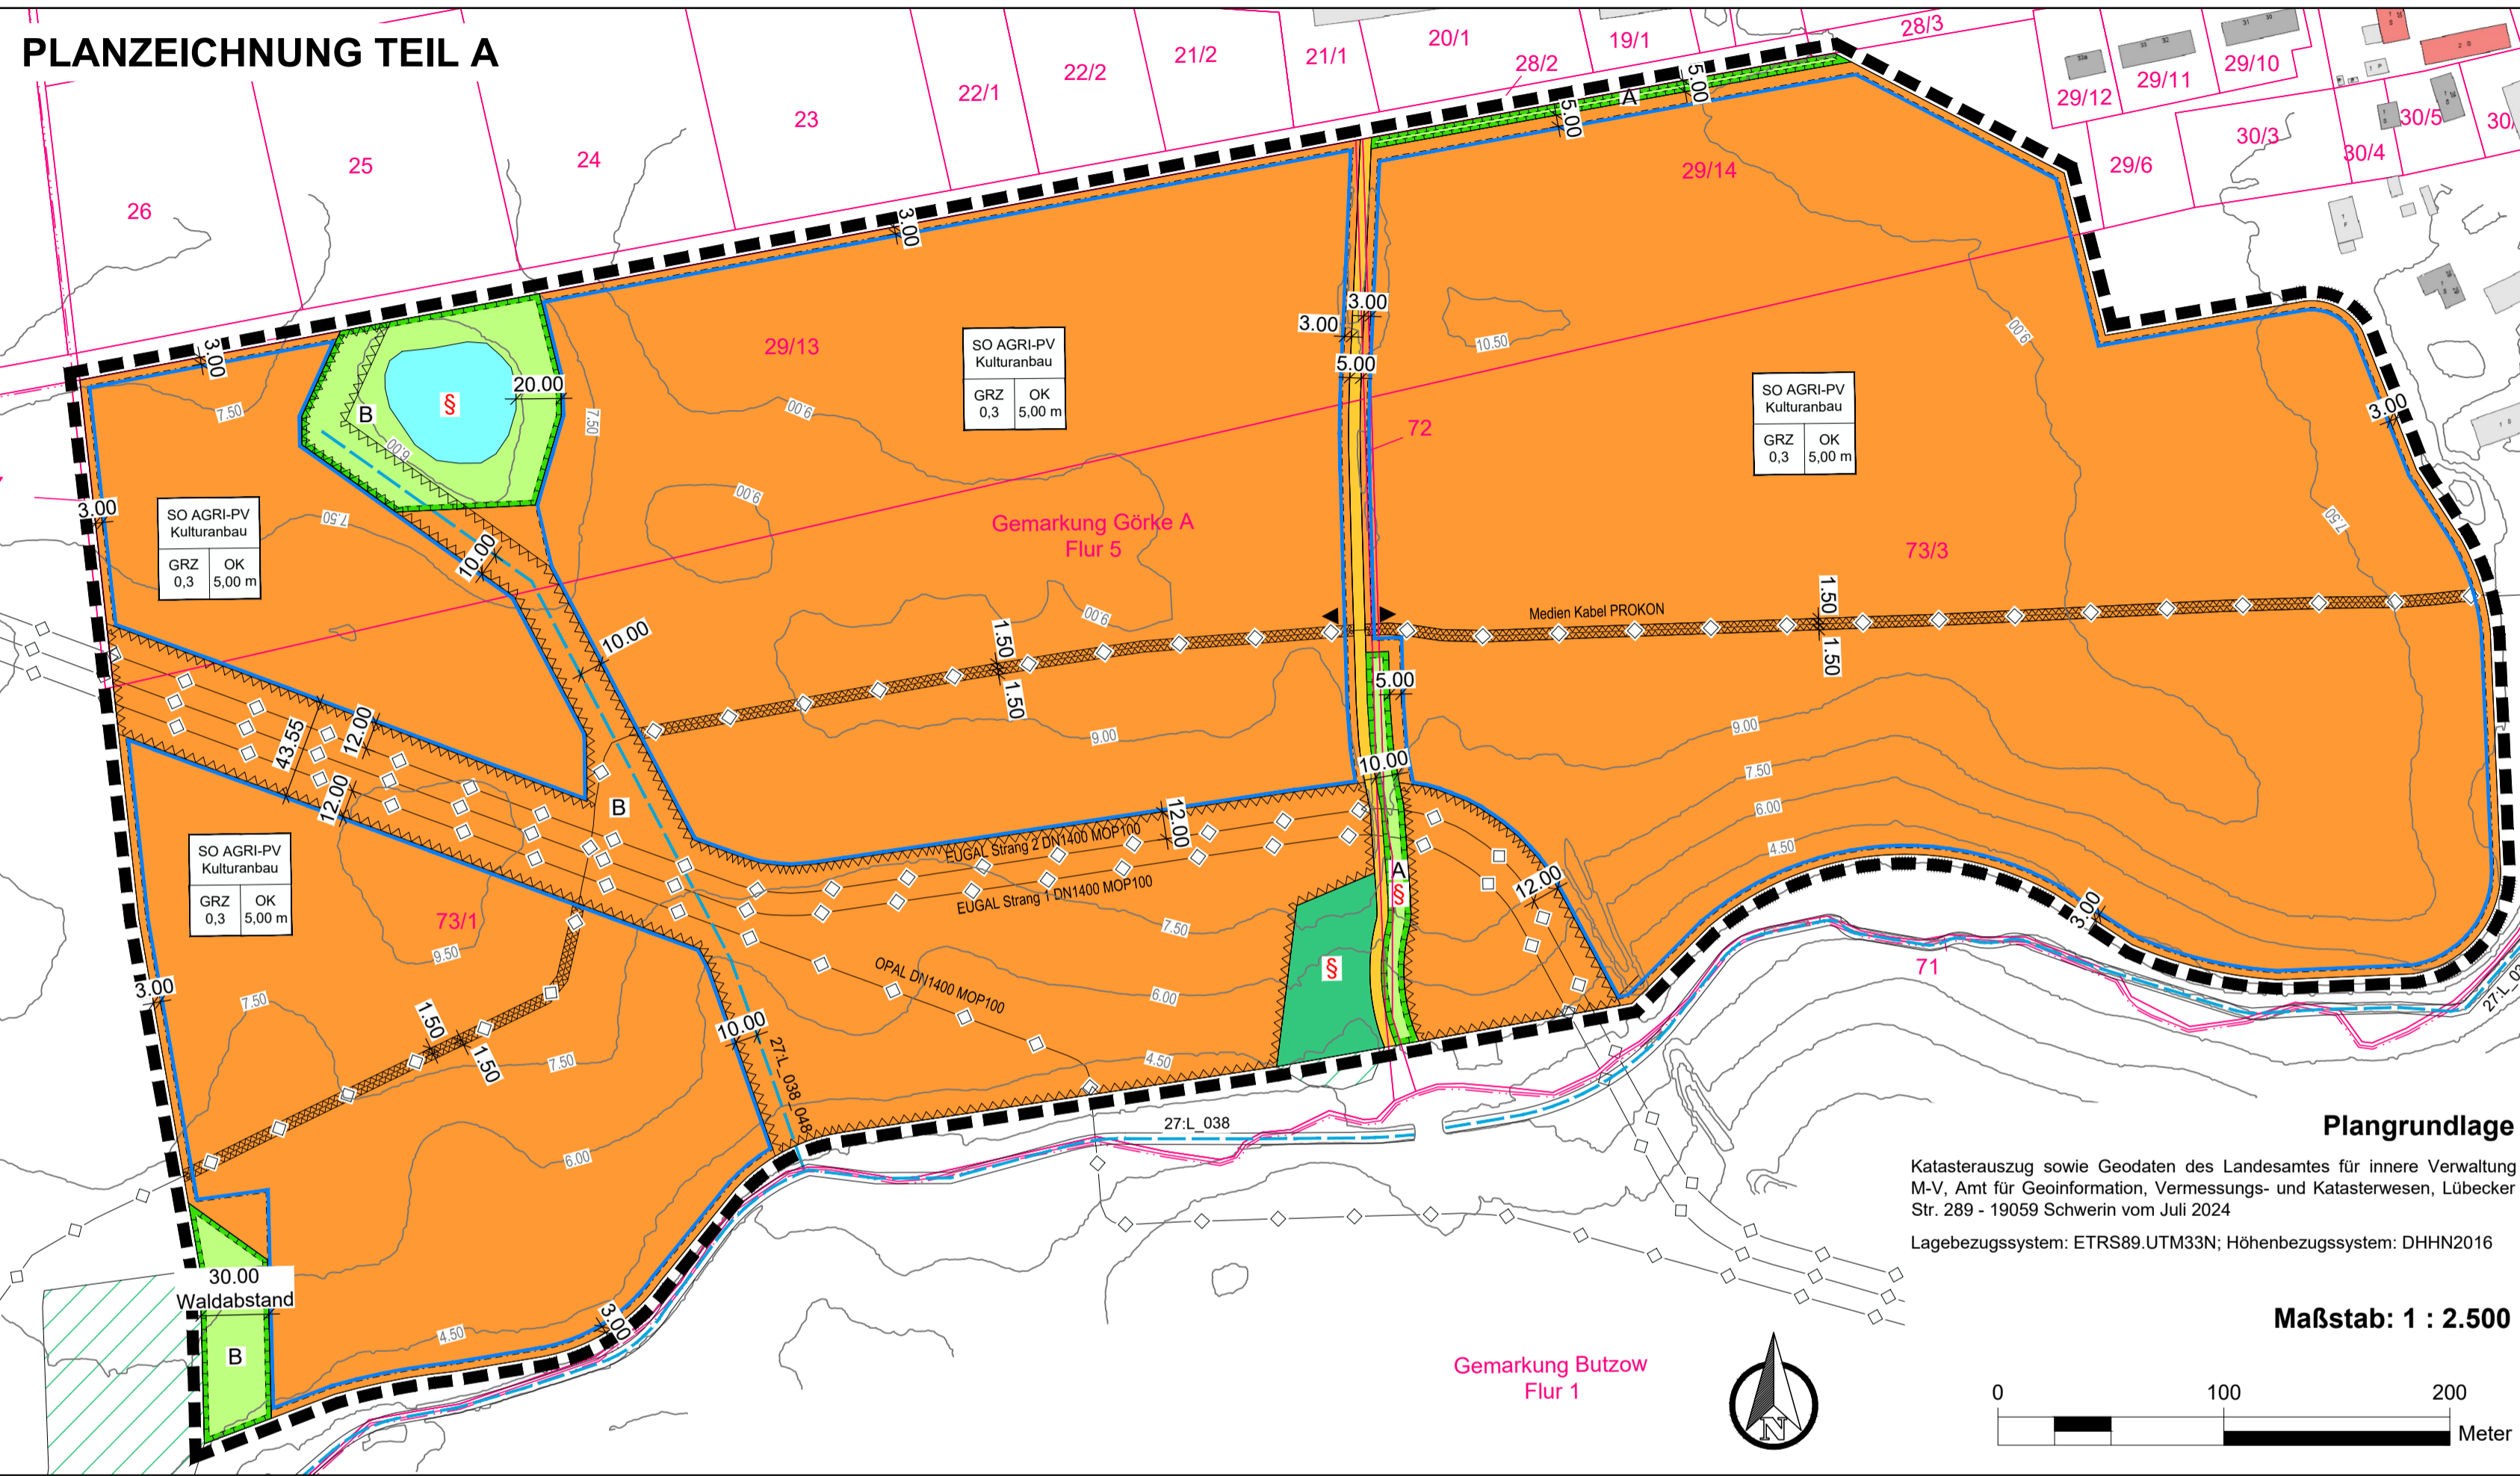

Planzeichenerklärung

I. Verordnung über die Ausarbeitung der Bauleitpläne und die Darstellung des Planinhalts (Planzeichenverordnung - PlanZV vom 18.12.1990, zuletzt geändert durch Artikel 3 des Gesetzes vom 14. Juni 2021 (BGBl. I S. 1802))

1. Art der baulichen Nutzung	§ 9 Abs. 1 Nr. 1 BauGB
SO AGRI-PV Kulturanbau Zweckbestimmung: AGRI-PV Kulturanbau	§ 11 Abs. 2 BauNVO
2. Maß der baulichen Nutzung	§ 9 Abs. 1 Nr. 1 BauGB
—8,00— OK 5,00 m	vorhandene Höhe in Meter über NHN im amtlichen Höhen Bezugssystem DHHN 2016 als unteren Höhen Bezugspunkt Höhe baulicher Anlagen in Meter über NHN im amtlichen Höhen Bezugssystem DHHN 2016 als Höchstmaß. Als unterer Bezugspunkt gelten die festgesetzten Höhen in Meter über NHN im Bezugssystem DHHN 2016 als vorhandenes Gelände
GRZ 0,3	Grundflächenzahl
3. Baugrenzen	§ 9 Abs. 1 Nr. 2 BauGB
— — — — —	Baugrenze
4. Verkehrsflächen	§ 9 Abs. 1 Nr. 11 BauGB
■	öffentliche Verkehrsflächen
▲	Ein- und Ausfahrt
5. Grünflächen	§ 9 Abs. 1 Nr. 15 BauGB
■	private Grünflächen
6. Wasserflächen	§ 9 Abs. 1 Nr. 16 BauGB
■	Wasserflächen hier: temporäres Kleingewässer

7. Flächen für Wald	§ 9 Abs. 1 Nr. 18 und Abs. 6 BauGB
■	Flächen für Wald
8. Planungen, Nutzungsregelungen, Maßnahmen und Flächen für Maßnahmen zum Schutz, zur Pflege und zur Entwicklung von Natur und Landschaft	§ 9 Abs. 1 Nr. 20 und 25 BauGB
■	Umgrenzung von Flächen für Maßnahmen zum Schutz, zur Pflege und zur Entwicklung von Natur und Landschaft
A	Bezug zu textlichen Festsetzungen Nr. 2
9. Sonstige Planzeichen	§ 9 Abs. 7 BauGB
— — — — —	Grenze des räumlichen Geltungsbereichs
■	Umgrenzung der Flächen, die von der Bebauung freizuhalten sind
II. Darstellung ohne Normcharakter	§ 9 Abs. 1 Nr. 10 und Abs. 6 BauGB
3,00	Bemaßung in Meter
■	Wald (außerhalb des Geltungsbereichs)
■	Katastergrenze
§	gesetzlich geschütztes Biotop, gemäß § 30 BNatSchG
III. Nachrichtliche Übernahme	
— — — — —	Leitung unterirdisch
27-L_038_048	verrohrter Graben (Gewässer 2. Ordnung)

Präambel

Aufgrund des § 10 des Baugesetzbuches (BauGB) in der Fassung der Bekanntmachung vom 03. November 2017 (BGBl. I. S. 3634), zuletzt geändert durch durch Artikel 3 des Gesetzes vom 20. Dezember 2023 (BGBl. 2023 I Nr. 394) in Verbindung mit § 86 der Landesbauordnung Mecklenburg-Vorpommern (LBauO M-V) i. d. F. der Bekanntmachung vom 15. Oktober 2015 (GVOBl. M-V 2015, S. 344), zuletzt geändert durch Gesetz vom 09. April 2024 (GVOBl. M-V S. 110), wird nach Beschlussfassung durch die Gemeindevertretung vom folgende Satzung über den Bebauungsplan Nr. 2 "Photovoltaikanlage Görke" der Gemeinde Postlow, bestehend aus der Planzeichnung (TEIL A) und dem Text (TEIL B), erlassen:

- ### Verfahrensvermerke
- Der katastermäßige Bestand im Geltungsbereich des Bebauungsplanes wird als richtig dargestellt bescheinigt. Hinsichtlich der lagerichtigen Darstellung der Grenzpunkte gilt der Vorbehalt, dass die Prüfung auf Grundlage der Flurkarte nur grob erfolgte. Regressansprüche können hieraus nicht abgeleitet werden.
..... den Öffentlich bestellter Vermesser
 - Aufgestellt aufgrund des Aufstellungsbeschlusses der Gemeindevertretung vom Die ortsübliche Bekanntmachung des Aufstellungsbeschlusses erfolgte entsprechend der Hauptsatzung der Gemeinde Postlow durch Abdruck im „Anklam-Land“ Nr. .../..... am
Die für Raumordnung und Landesplanung zuständige Stelle ist gemäß § 17 des Gesetzes über die Raumordnung und Landesplanung des Landes M/V (LPIG) am informiert worden.
Die Beteiligung der Öffentlichkeit nach § 3 Abs. 1 BauGB erfolgte in Form einer öffentlichen Auslegung vom bis zum
Die von der Planung berührten Behörden und sonstigen Träger öffentlicher Belange sind nach § 4 Abs. 1 BauGB mit Schreiben vom zur Abgabe einer Stellungnahme aufgefordert worden.
Die Gemeindevertretung hat am den Entwurf des Bebauungsplans bestehend aus der Planzeichnung (Teil A) und dem Text (Teil B) mit Begründung beschlossen und zur Auslegung bestimmt.
Die von der Planung berührten Behörden und sonstigen Träger öffentlicher Belange sind nach § 4 Abs. 2 BauGB mit Schreiben vom zur Abgabe einer Stellungnahme aufgefordert worden.
Der Entwurf des Bebauungsplans bestehend aus der Planzeichnung (Teil A) und dem Text (Teil B) einschließlich Begründung, hat in der Zeit vom bis während der Dienststunden in der Stadtverwaltung Anklam, Rebelower Damm 2, 17392 Spantekow sowie auf der Homepage des Amtes Anklam-Land unter <https://amt-anklam-land.de/>, nach § 3 Abs. 2 BauGB öffentlich ausliegen. Die öffentliche Auslegung ist mit dem Hinweis, dass Bedenken und Anregungen während der Auslegungsfrist von jedermann schriftlich oder zur Niederschrift vorgebracht werden können, am durch Abdruck im „Anklamer-Land“ bekannt gemacht worden.
Postlow, den Siegel Der Bürgermeister
 - Die Gemeindevertretung hat die vorgebrachten Bedenken und Anregungen der Bürger sowie die Stellungnahmen der Träger öffentlicher Belange und Nachbargemeinden am geprüft. Das Ergebnis ist mitgeteilt worden.
Der Bebauungsplan bestehend aus der Planzeichnung (Teil A) und dem Text (Teil B), wurde am von der Gemeindevertretung als Satzung beschlossen. Die Begründung zum Bebauungsplan wurde mit Beschluss der Gemeindevertretung vom gebilligt.
Postlow, den Siegel Der Bürgermeister
 - Der Bebauungsplan, bestehend aus der Planzeichnung (Teil A) und dem Text (Teil B), wird hiermit ausgefertigt.
Postlow, den Siegel Der Bürgermeister
 - Die Satzung des Bebauungsplans und die Stelle, bei der der Plan auf Dauer während der Dienststunden von allen Interessenten eingesehen werden kann und über den Inhalt Auskunft erteilt, sind am durch Abdruck im „Anklam-Land“ ortsüblich bekannt gemacht worden. In der Bekanntmachung ist auf die Geltendmachung der Verletzung von Verfahrens- und Formvorschriften und von Mängeln der Abwägung einschließlich der sich ergebenden Rechtsfolgen (§ 215 Abs. 2 BauGB, § 5 Abs. 5 KV M-V) sowie die Möglichkeit, Entschädigungsansprüchen geltend machen und das Erlöschen dieser Ansprüche (§ 44 BauGB) hingewiesen worden. Mit der Bekanntmachung tritt der vorhabenbezogene Bebauungsplan in Kraft.
Postlow, den Siegel Der Bürgermeister

Geltungsbereich

Der räumliche Geltungsbereich des Bebauungsplans ist im Plan im Maßstab 1: 2.500 dargestellt und beläuft sich auf eine Gesamtfläche von etwa 40,1 ha. Er umfasst in der Flur 5 in der Gemarkung Görke A die Flurstücke 29/13, 29/14 (tlw.), 72 (tlw.), 73/1 (tlw.) und 73/3 (tlw.).

Hinweis


Bodendenkmale: Wenn während der Erdarbeiten Funde oder auffällige Bodenverfärbungen entdeckt werden, ist gemäß § 11 DschG M - V (GVBl. M - V Nr. 1 vom 14.01.98, S. 12 ff) die untere Denkmalschutzbehörde zu benachrichtigen und der Fund und die Fundstelle bis zum Eintreffen des Landesamtes für Bodendenkmalpflege oder dessen Vertreter in unverändertem Zustand zu erhalten. Verantwortlich hierfür sind der Entdecker, der Leiter der Arbeiten, der Grundeigentümer sowie zufällige Zeugen, die den Wert des Fundes erkennen. Die Verpflichtung erlischt 5 Werktage nach Zugang der Anzeige.

TEXT - TEIL B

Planungsrechtliche Festsetzungen gemäß § 9 BauGB

- Art und Maß der baulichen Nutzung** **§ 9 Abs. 1 BauGB**
 - Die festgesetzten sonstigen Sondergebiete „AGRI-PV“ dienen gemäß § 11 Abs. 2 BauNVO der kombinierten Nutzung ein und derselben Landfläche für die landwirtschaftliche Produktion als Hauptnutzung und der Stromproduktion mittels einer Photovoltaik-Anlage als Sekundärnutzung entsprechend der Kategorie II der DIN SPEC 91434. Zulässig sind Photovoltaik-Anlagen (PVA) mit einer leichten Höhe der Aufständerung von mindestens 2,10 m sowie die für den Betrieb der PVA erforderlichen Nebenanlagen, Trafostationen, Anlagen für die Energiespeicherung und -verarbeitung, Umspannstationen, Wechselrichterstationen und Zaunanlagen. Der Verlust an landwirtschaftlich nutzbare Fläche innerhalb der festgesetzten sonstigen Sondergebiete durch Aufbauten, Unterkonstruktionen und Nebenanlagen darf ein zulässiges Höchstmaß von 15 % nicht überschreiten.
 - Die maximale Höhe baulicher Anlagen wird auf 5,00 m begrenzt. Als unterer Bezugspunkt gelten die innerhalb der Planzeichnung Teil A festgesetzten Höhen in Meter über NHN im Bezugssystem DHHN 2016 als vorhandenes Gelände.
 - Die maximale Grundflächenzahl ist für das sonstige Sondergebiet „AGRI-PV Kulturanbau“ auf 0,3 begrenzt. Abweichend von § 19 Abs. 4 S. 2 BauNVO darf die zulässige Grundflächenzahl nicht überschritten werden.
- Flächen und Maßnahmen zum Schutz, zur Pflege und zur Entwicklung von Böden, Natur und Landschaft** **§ 9 Abs. 1 Nr. 20 BauGB**
 - Die mit „A“ festgesetzten Flächen zum Schutz, zur Pflege und zur Entwicklung von Boden, Natur und Landschaft sind als naturnahes Feldgehölz zu erhalten.
 - Die mit „B“ festgesetzten Flächen zum Schutz, zur Pflege und Entwicklung von Boden, Natur und Landschaft sind als artenreiche Mähwiese zu entwickeln.
 - Die innerhalb des sonstigen Sondergebietes „AGRI-PV“ von Modulen überschritten, landwirtschaftlich nicht nutzbaren Flächen jeweils 0,75 m östlich und westlich der Modulstützenreihen sind im Sinne der DIN SPEC 91434:2021-05, Bild 4, Kategorie II, Variante 2, als ökologische Nische der Selbstbegrünung durch Sukzession zu überlassen.
- Örtliche Bauvorschriften** **§ 86 Abs. 3 LBauO M-V**
 - Einfriedungen sind bis zu einer Höhe von 3,0 m innerhalb des Sondergebietes zulässig. Einfriedungen sind mit einem Abstand von mindestens 15 cm zum Boden einzurichten.

- ### Rechtsgrundlagen
- Baugesetzbuch** (BauGB) i. d. F. der Bekanntmachung vom 03. November 2017 (BGBl. I. S. 3634), zuletzt geändert durch Artikel 3 des Gesetzes vom 20. Dezember 2023 (BGBl. 2023 I Nr. 394)
 - Baunutzungsverordnung** (BauNVO) i. d. F. der Bekanntmachung vom 21. November 2017 (BGBl. I S. 3786), zuletzt geändert durch Artikel 2 des Gesetzes vom 3. Juli 2023 (BGBl. 2023 I Nr. 176)
 - Planzeichenverordnung** (PlanZV 90) i. d. F. der Bekanntmachung vom 18. Dezember 1990 (BGBl. 1991 I S. 58), zuletzt geändert durch Artikel 3 des Gesetzes vom 14. Juni 2021 (BGBl. I S. 1802)
 - Kommunalverfassung für das Land Mecklenburg-Vorpommern** (Kommunalverfassung - KV M-V) in der Fassung der Bekanntmachung vom 16. Mai 2024 (GVOBl. M-V S. 270, 351)
 - Gesetz über Naturschutz und Landschaftspflege** (Bundesnaturschutzgesetz - BNatSchG) vom 29. Juli 2009 (BGBl. I S. 2542), zuletzt geändert durch Artikel 48 des Gesetzes vom 23. Oktober 2024 (BGBl. 2024 I Nr. 323)
 - Gesetz des Landes Mecklenburg-Vorpommern zur Ausführung des Bundesnaturschutzgesetzes** (Naturschutzausführungsgesetz - NatSchAG M-V) i. d. F. der Bekanntmachung vom 23. Februar 2010 (GVOBl. M-V S. 66), zuletzt geändert durch Artikel 1 des Gesetzes vom 24. März 2023 (GVOBl. M-V S. 546)
 - Landesbauordnung Mecklenburg-Vorpommern** (LBauO M-V) i. d. F. der Bekanntmachung vom 15. Oktober 2015 (GVOBl. M-V 2015, S. 344), zuletzt geändert durch Gesetz vom 09. April 2024 (GVOBl. M-V S. 110)
 - Hauptsatzung** der Gemeinde Postlow in der aktuellen Fassung

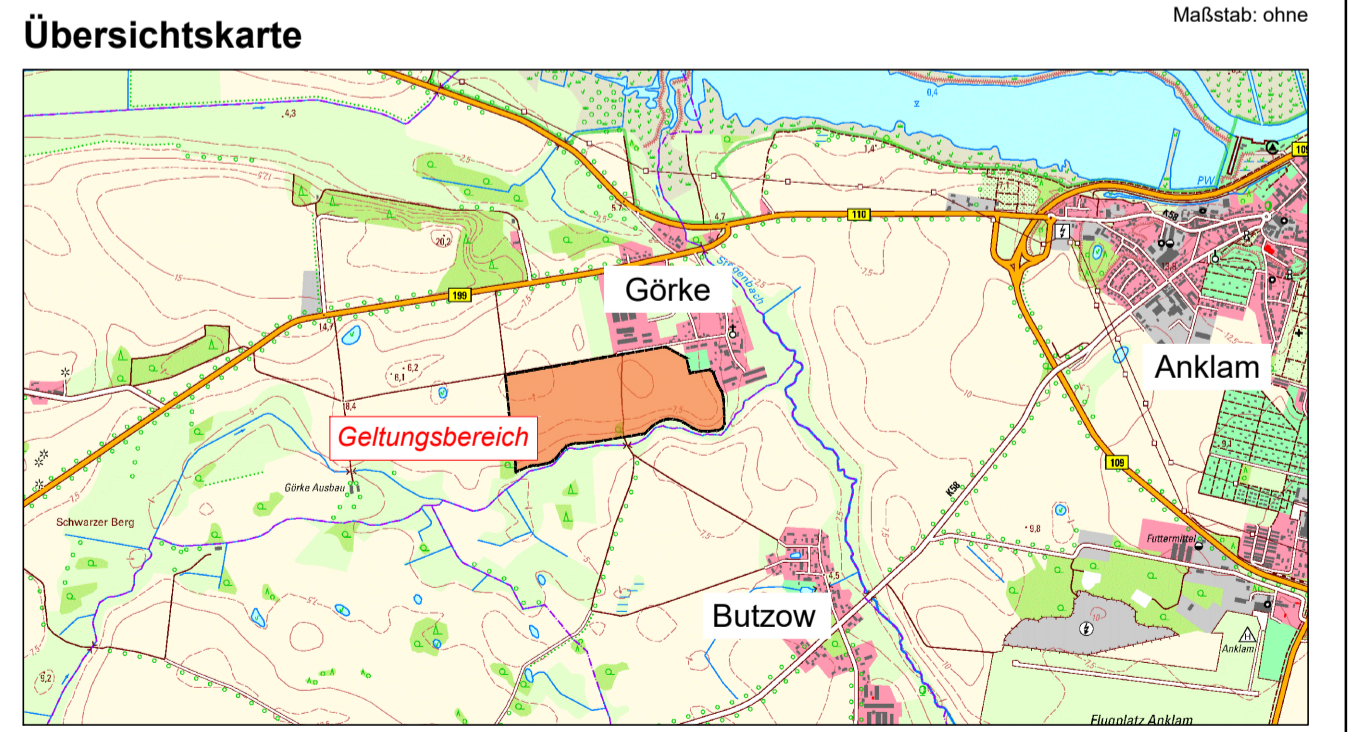

Gemeinde Postlow
Bebauungsplan Nr. 2
"Photovoltaikanlage Görke"

Amort Anklam-Land
Öffentliche Bekanntmachung
Datum: 06.01.2025
Unterschrift: *Herold*

MIKAVI PLANUNG
MIKAVI Planung GmbH
Mühlenstraße 28
17349 Schönbeck
info@mikavi-planung.de

Vorentwurf - Stand November 2024